

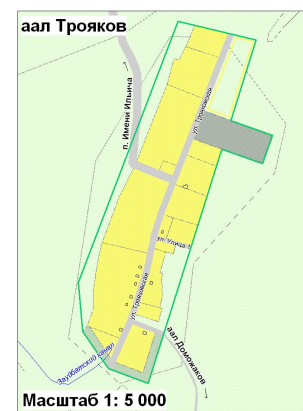
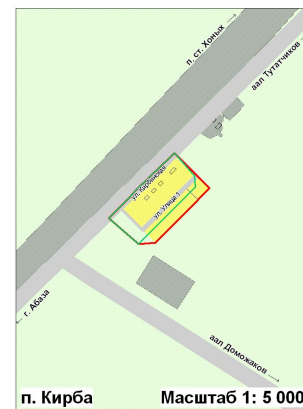
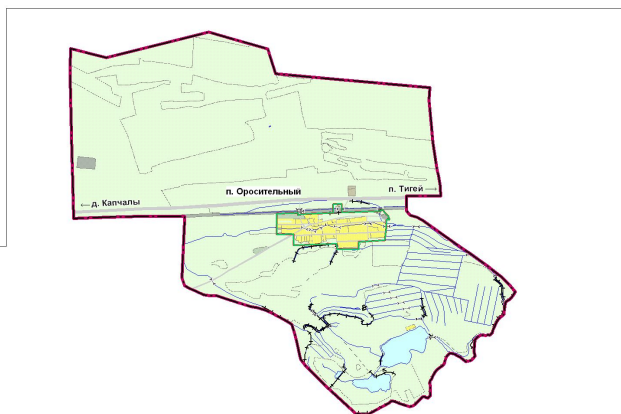
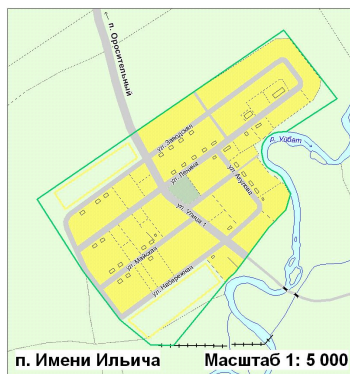
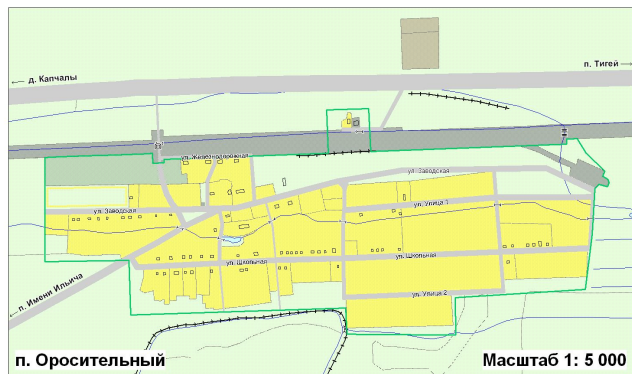
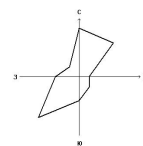


## Карта инженерной инфраструктуры. Карта теплоснабжения и канализации

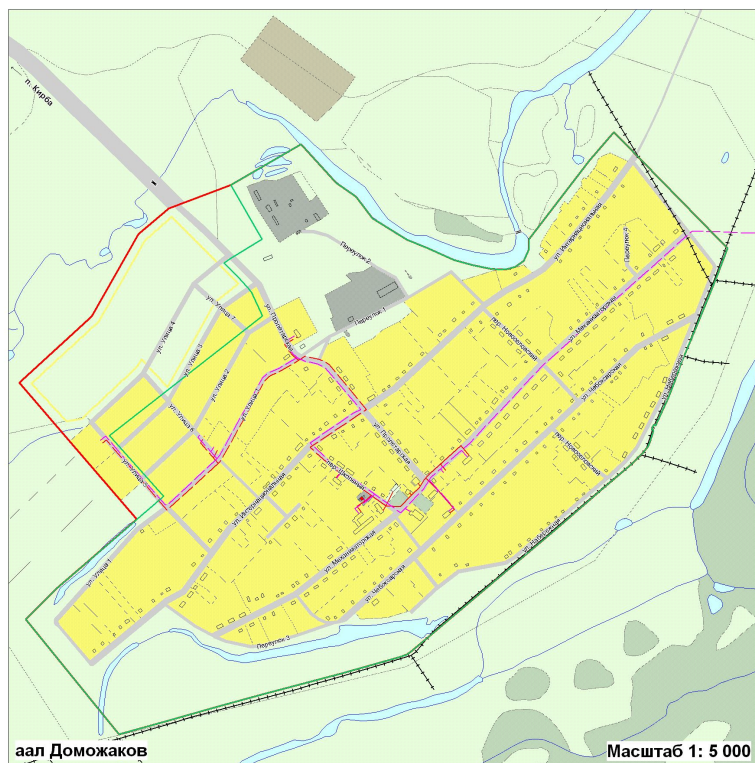

### Схема границ Доможаковского сельсовета

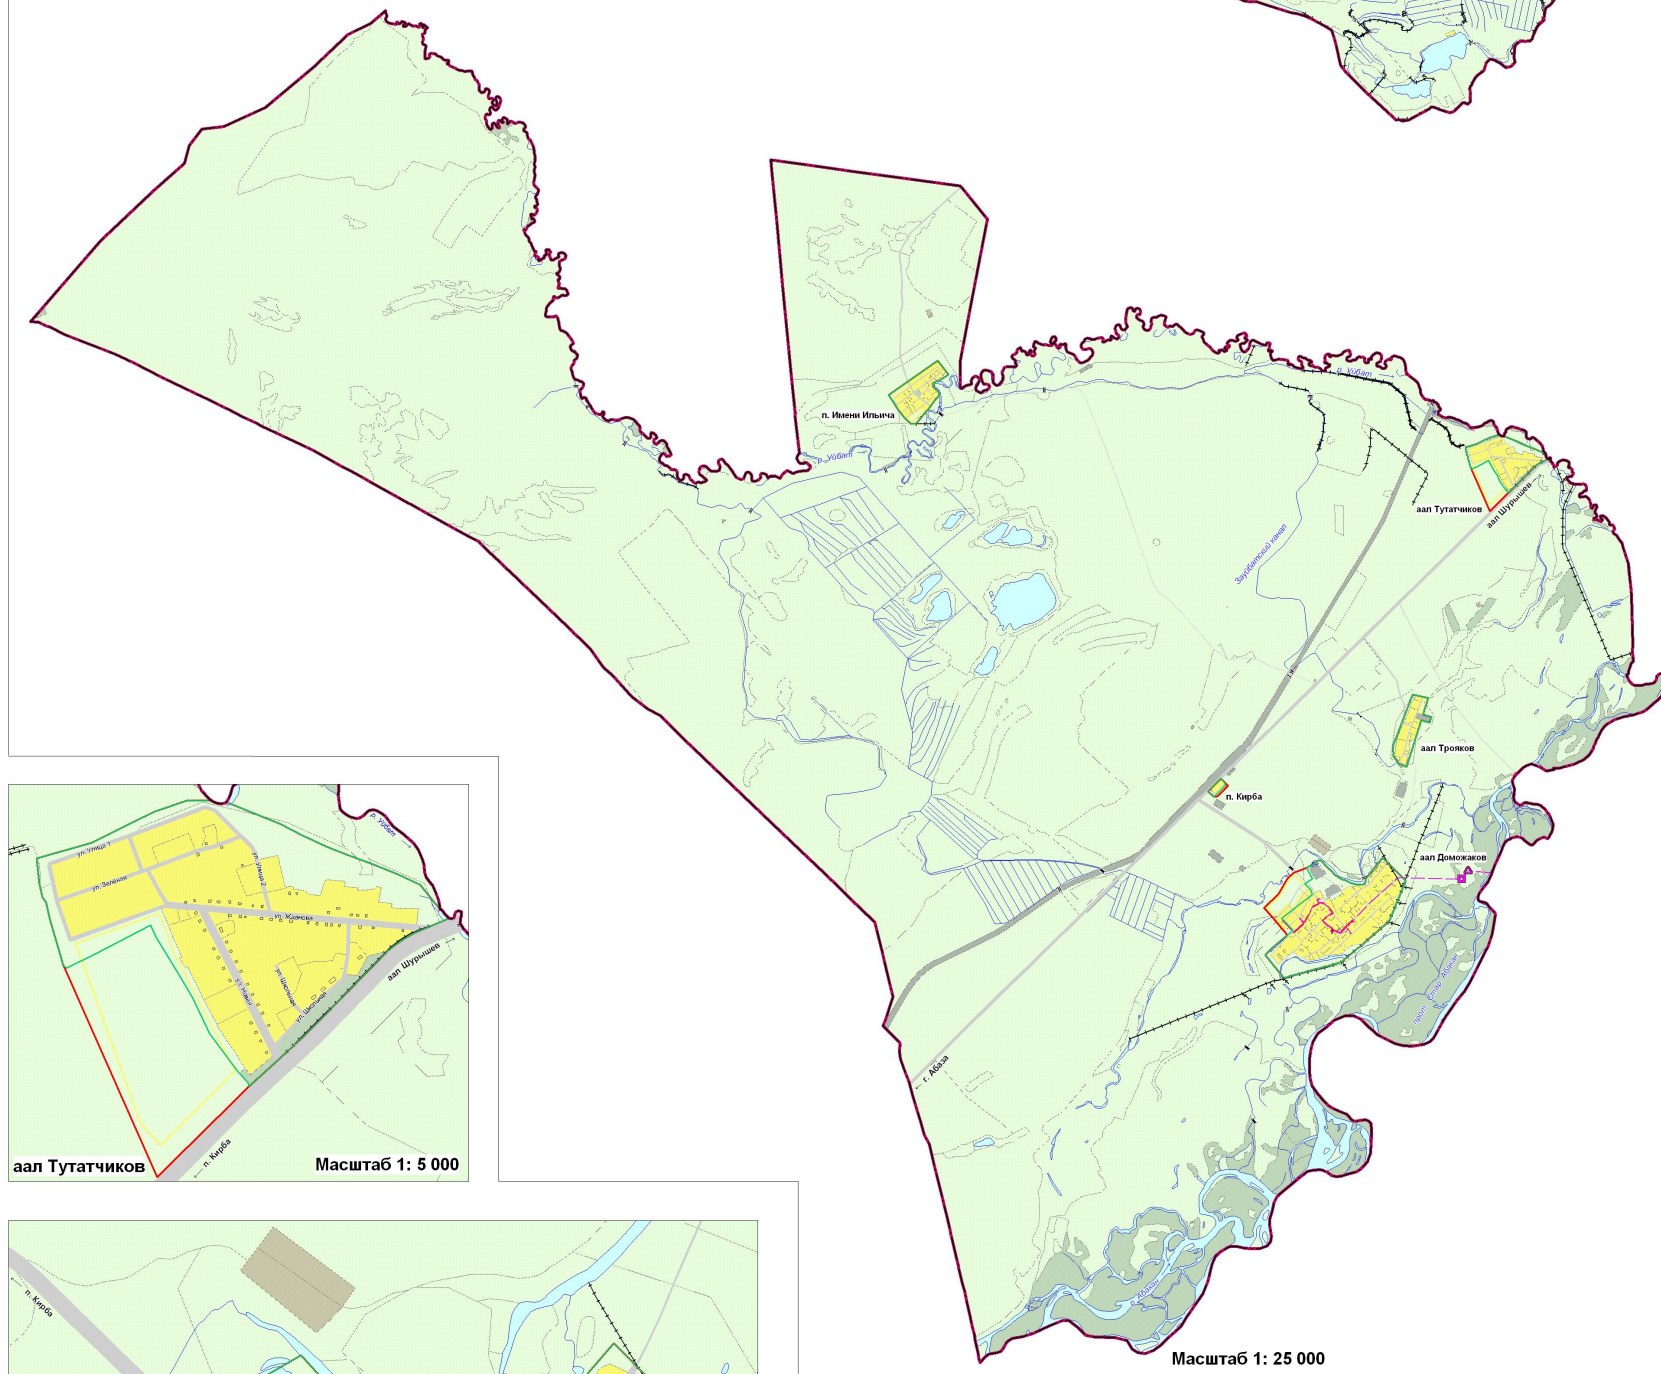

Существующие	Проектируемые	Показатели
		<b>КАНАЛИЗАЦИЯ</b>
	-----	Сети канализации
		КОС
		КНС
		<b>ТЕПЛОСНАБЖЕНИЕ</b>
-----	-----	Сети теплоснабжения
		Котельная

УСЛОВНЫЕ ОБОЗНАЧЕНИЯ		
Препятствие	Ссылка	Границы
		Сельсовет
		Населенного пункта
		<b>Здания</b>
		Здание
		<b>Территории</b>
		Жилищно-общественный двор
		Промышленные зоны
		Зона рекреационного назначения
		Зона складского назначения
		Прочие
		Площадь
		Улично-дворовая сеть
		Мосты
		Водопроводные каналы
		Дорожки, тропинки
		Переходы

[illegible]