

Карта инженерной инфраструктуры. Карта электроснабжения и связи








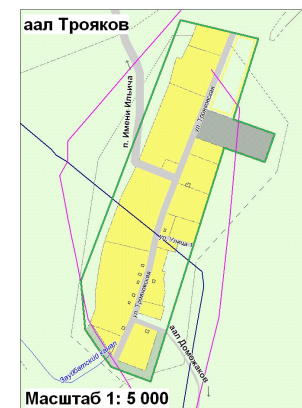


Схема границ Доможаковского сельсовета

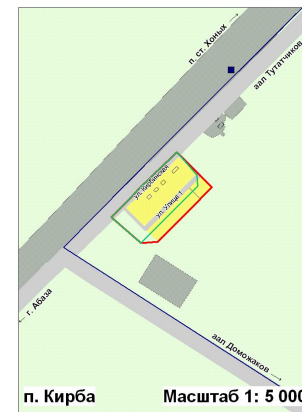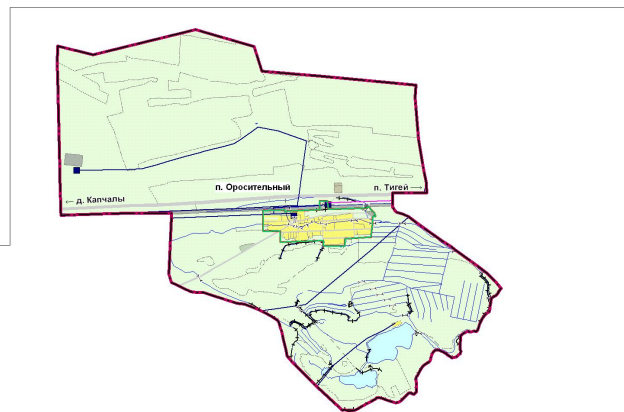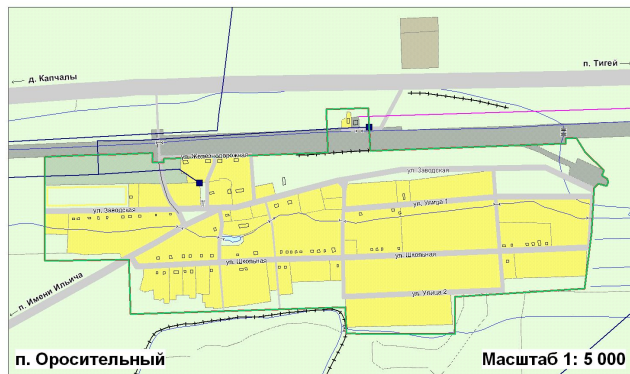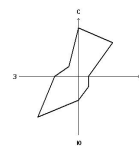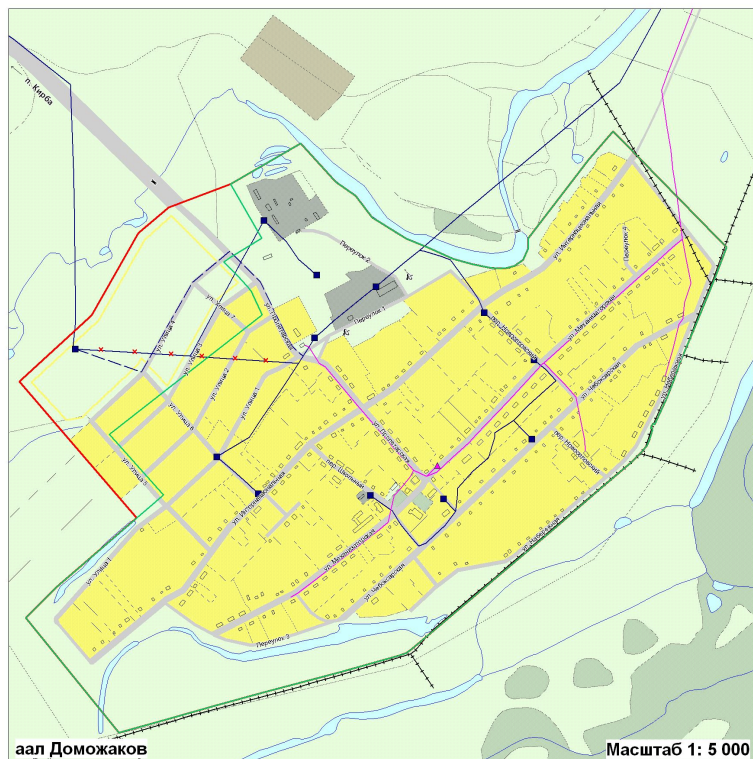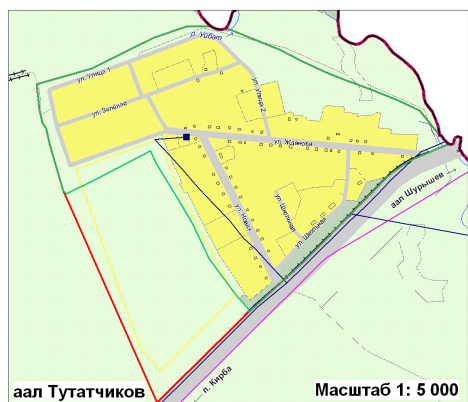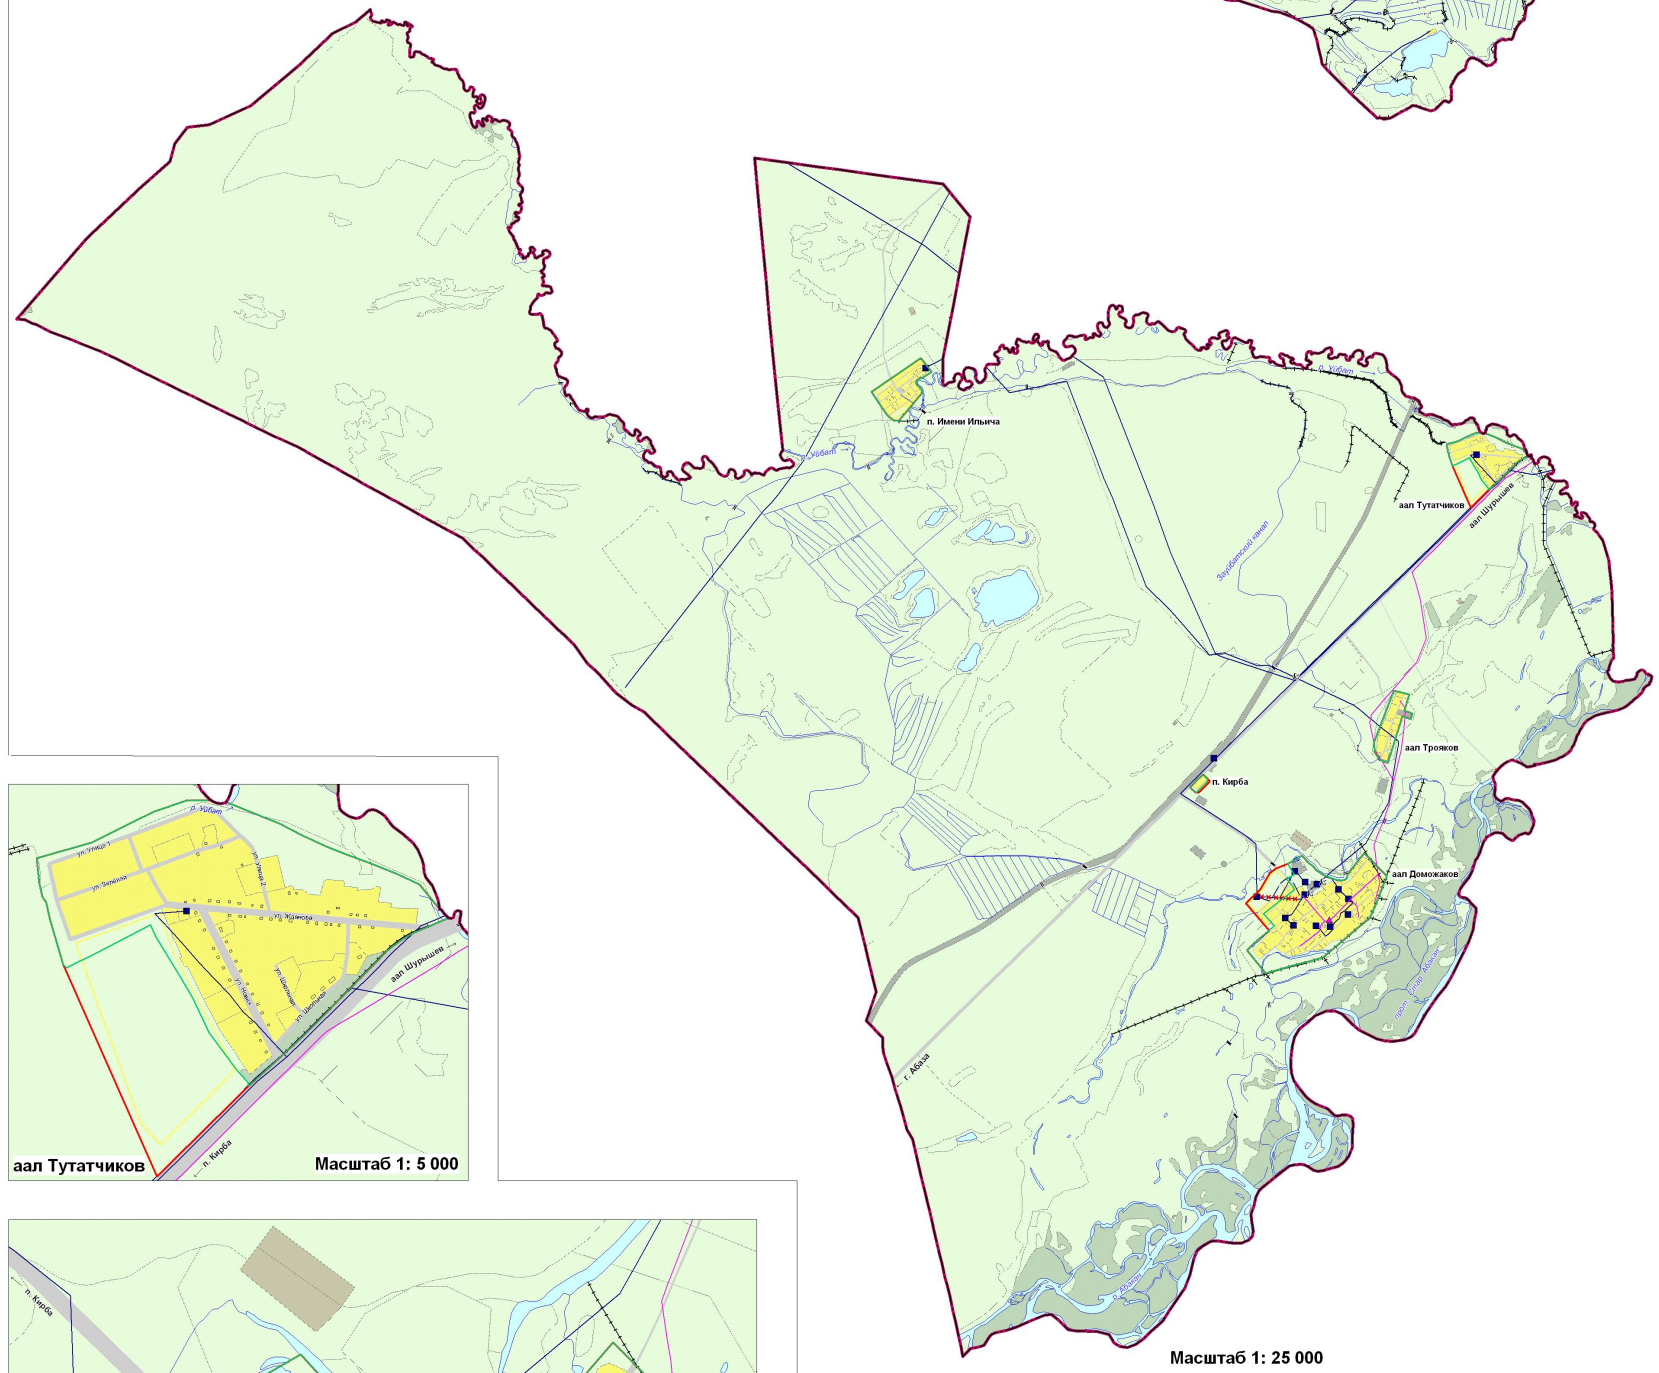

Существующие	Проектируемые	Показатели
	— — — — —	ЭЛЕКТРОСНАБЖЕНИЕ
	— — — — —	Сети электроснабжения
	— — — — —	Деактивированные сети электроснабжения
■		Трансформаторные подстанции
— — — — —		СВЯЗЬ
		Линии связи
▲		АТС

УСЛОВНЫЕ ОБОЗНАЧЕНИЯ	
Виды	Границы
	Сельсовет
	Населенного пункта
	Здания
	Здания
	Территории
	Жилы и общественно-деловые
	Производственный зон
	Зон рекреационного назначения
	Зон специального назначения
	Прочие
	Под водой
	Улично-дорожная сеть
	Мосты
	Водопропускные каналы
	Дамбы, плотины
	Пароводы
	Дамские сооружения в водоемах

[illegible]